



VĚTEV I.

1PP.

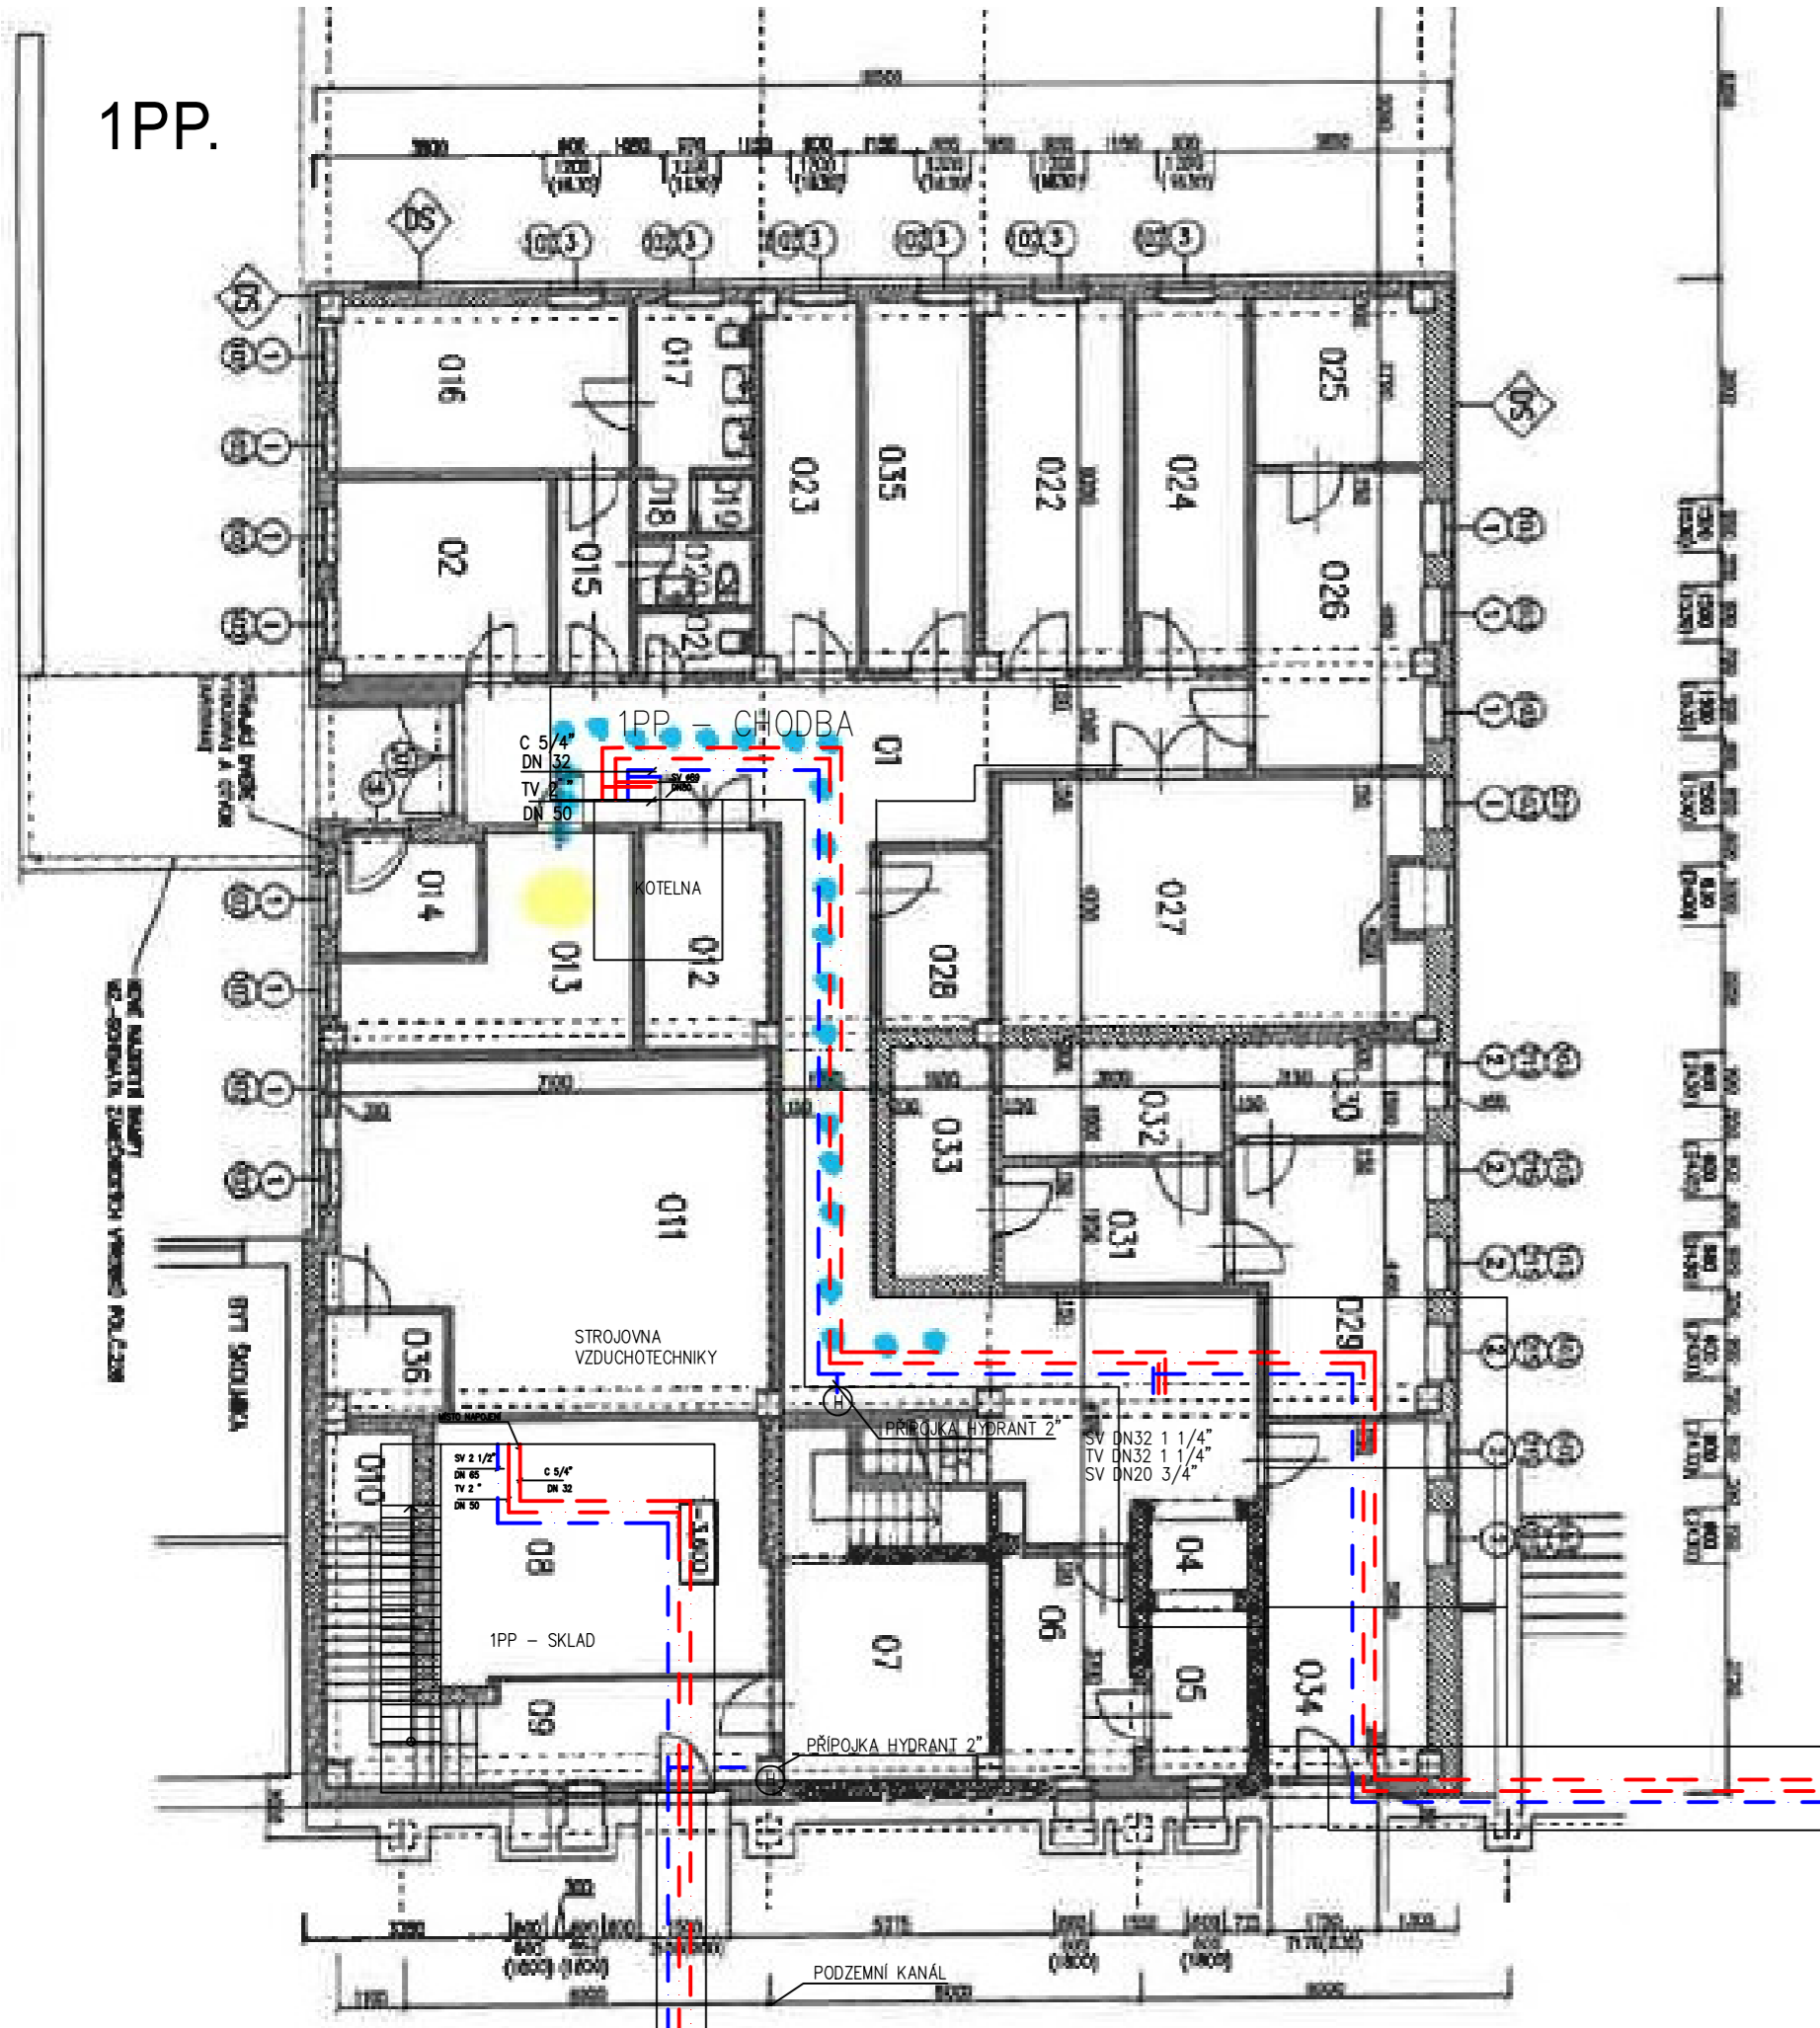


1PP.

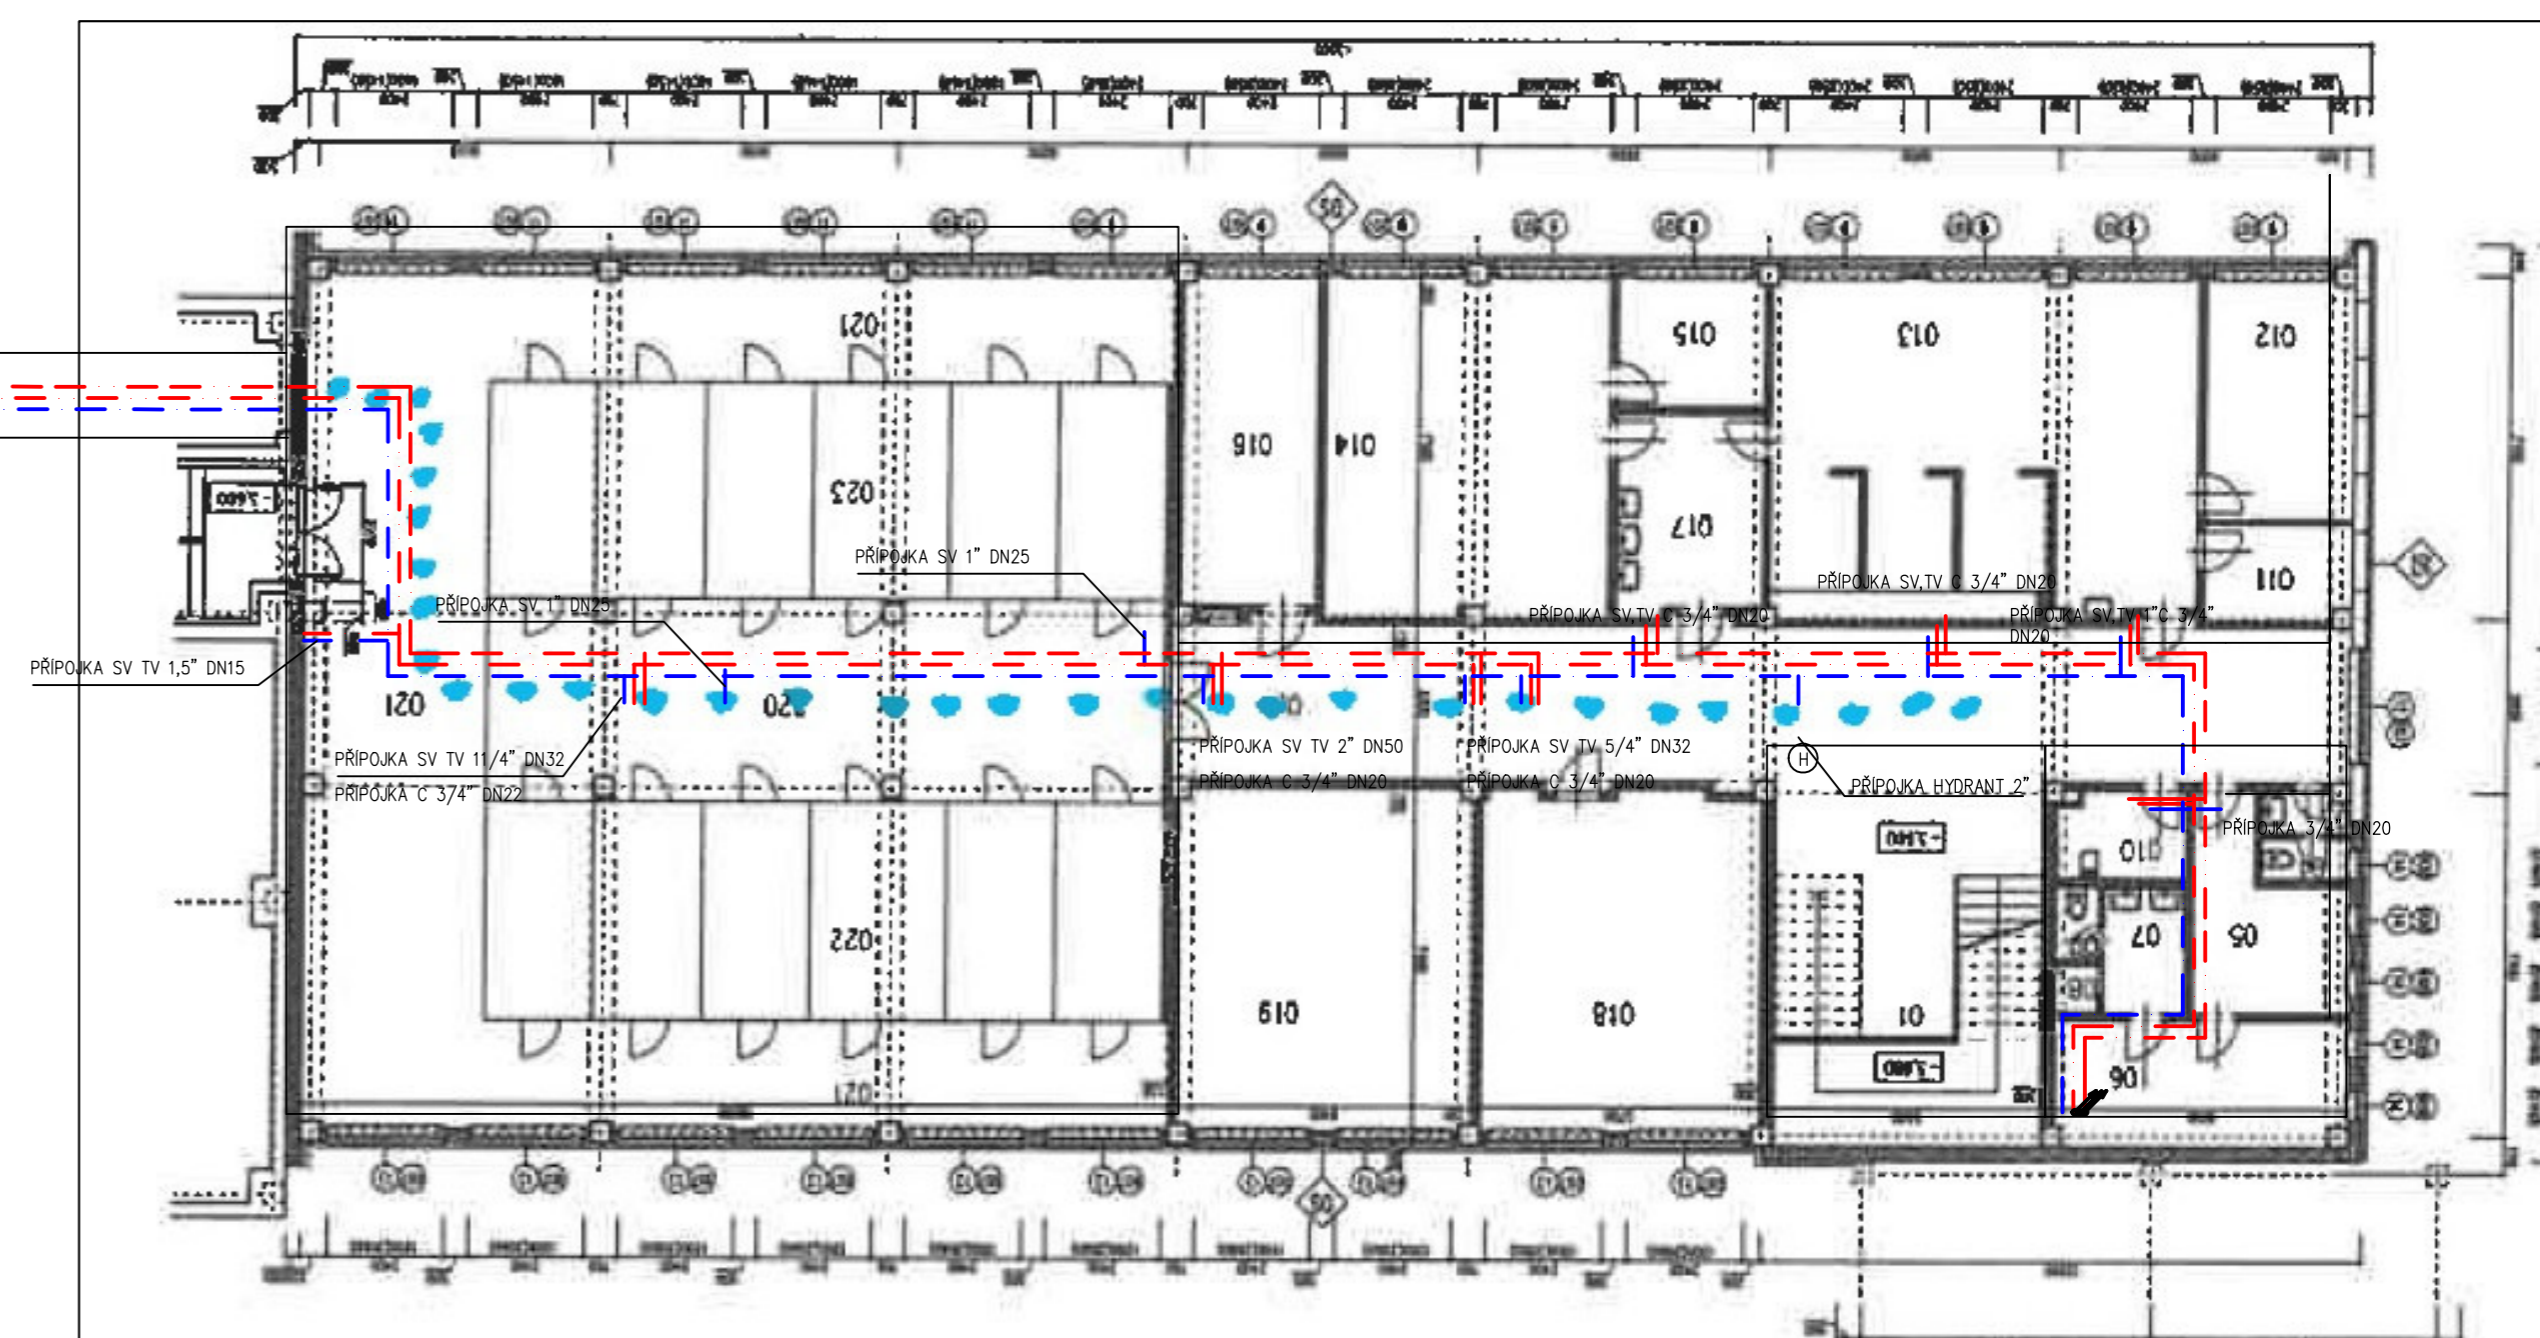


VĚTEV II.


1NP.

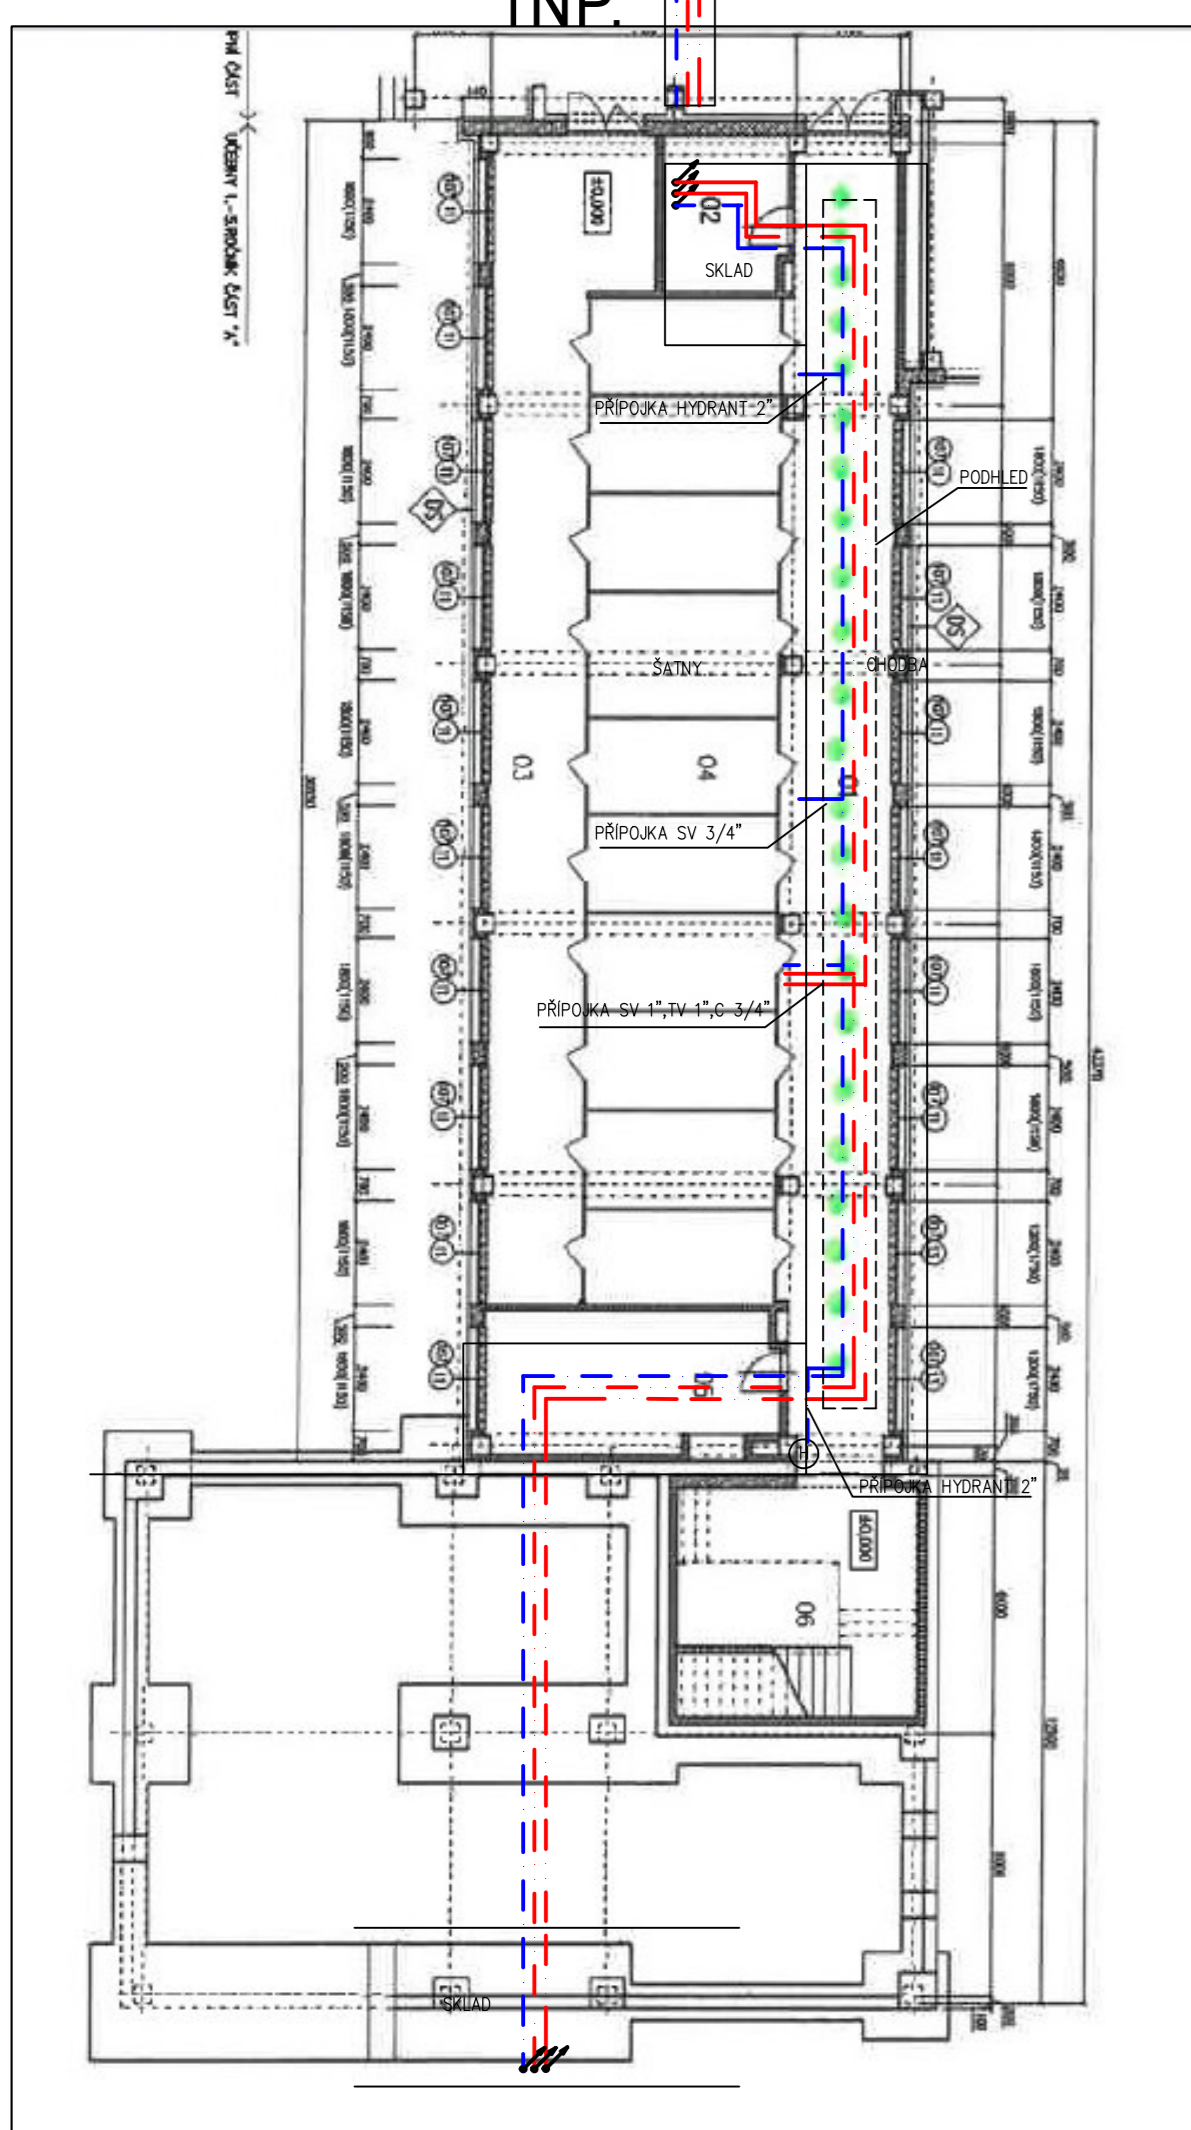


2NP.

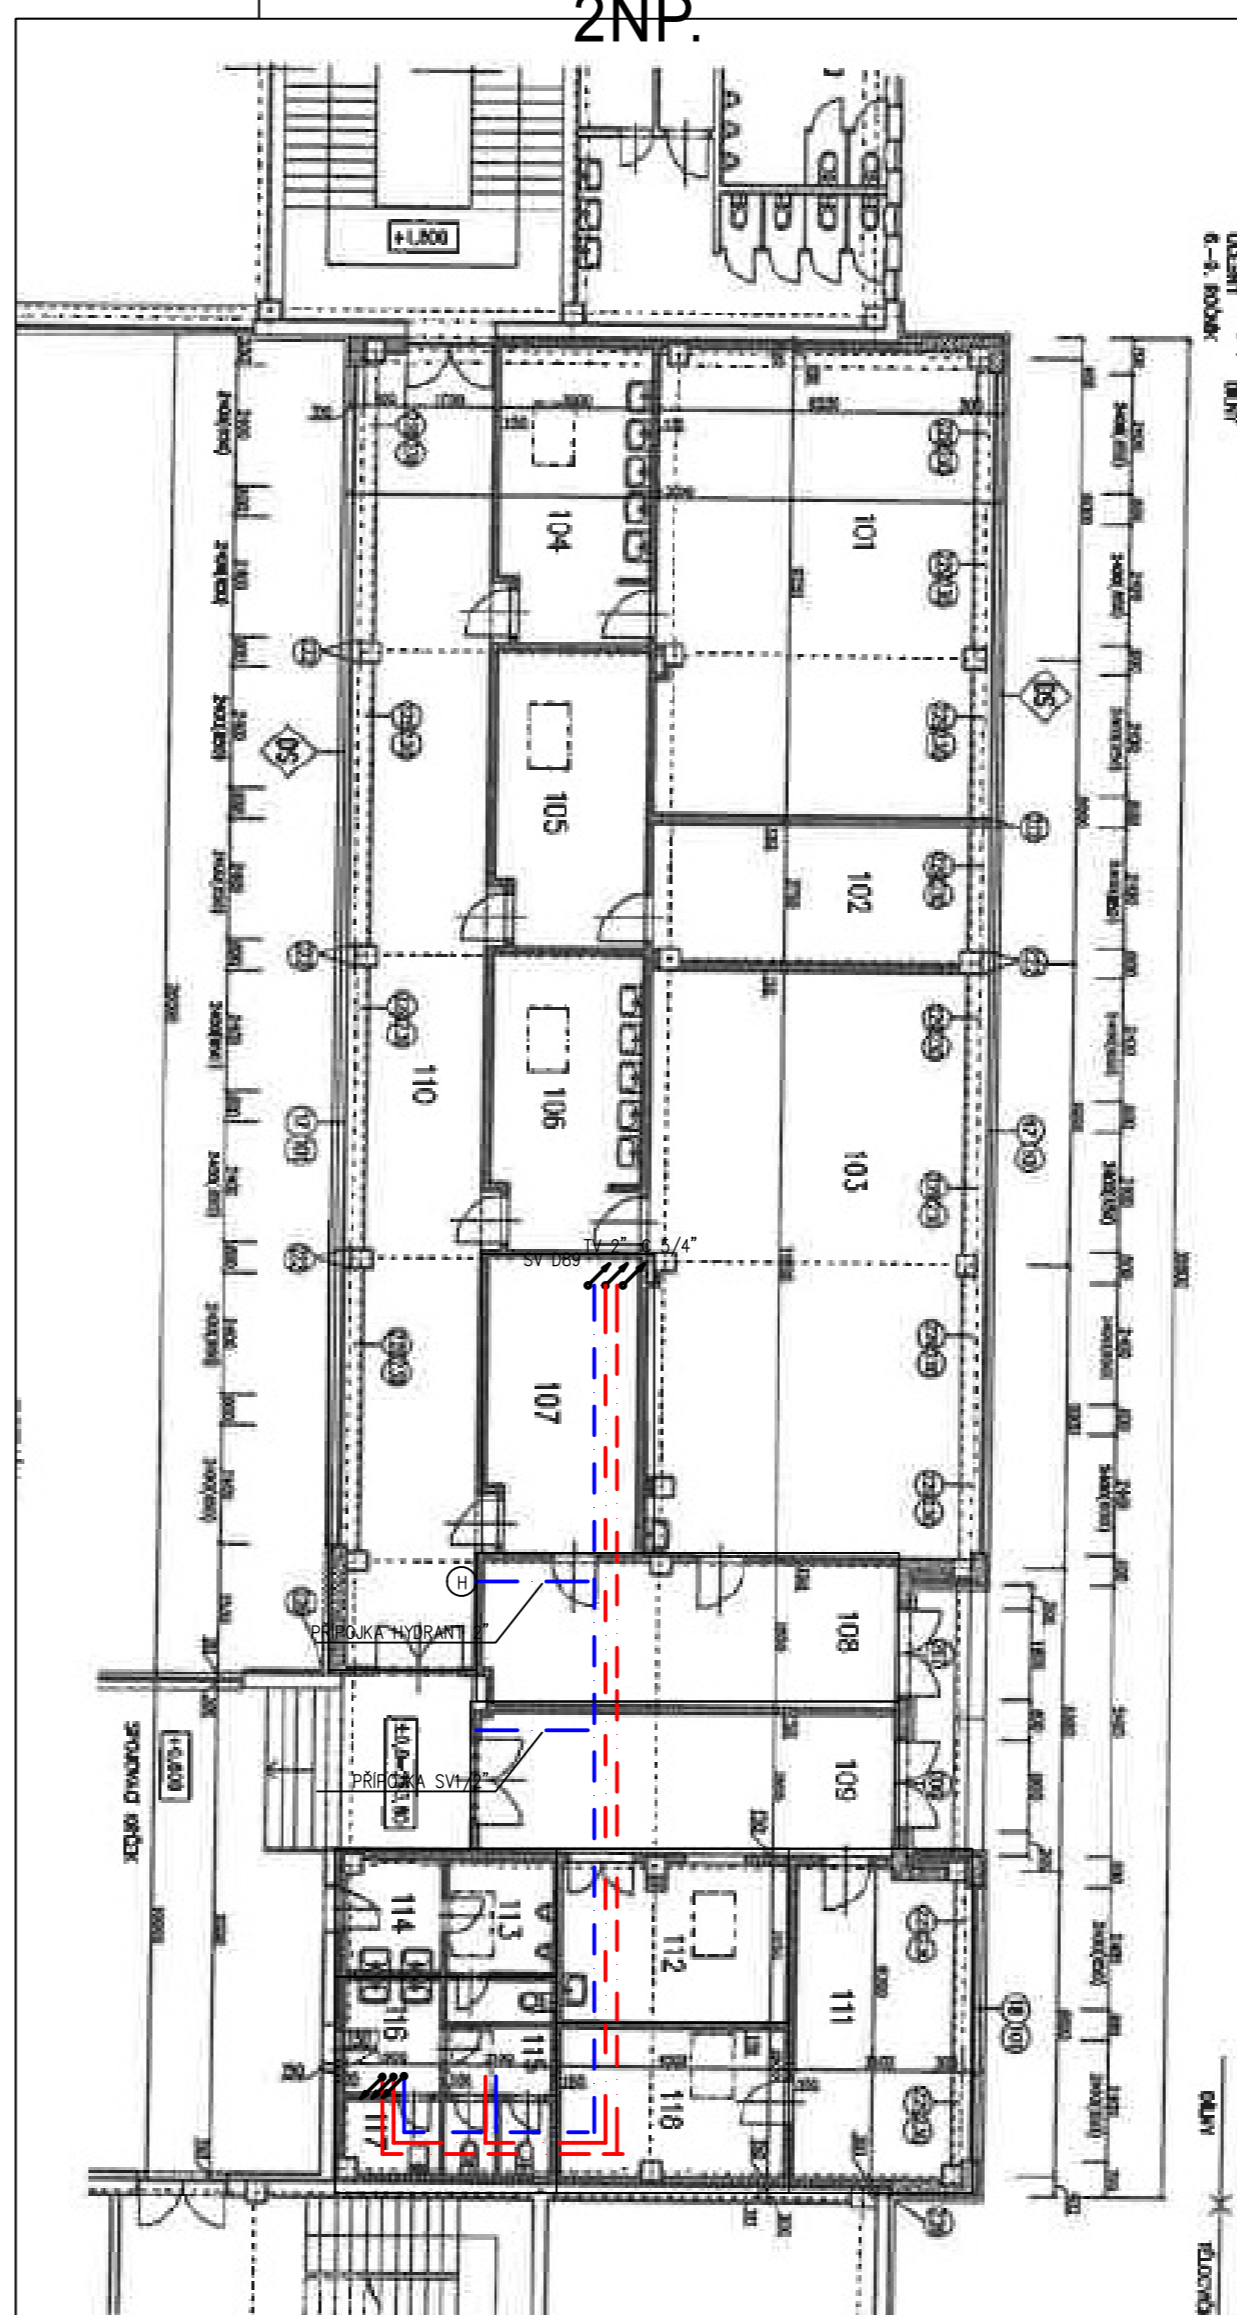

1NP.

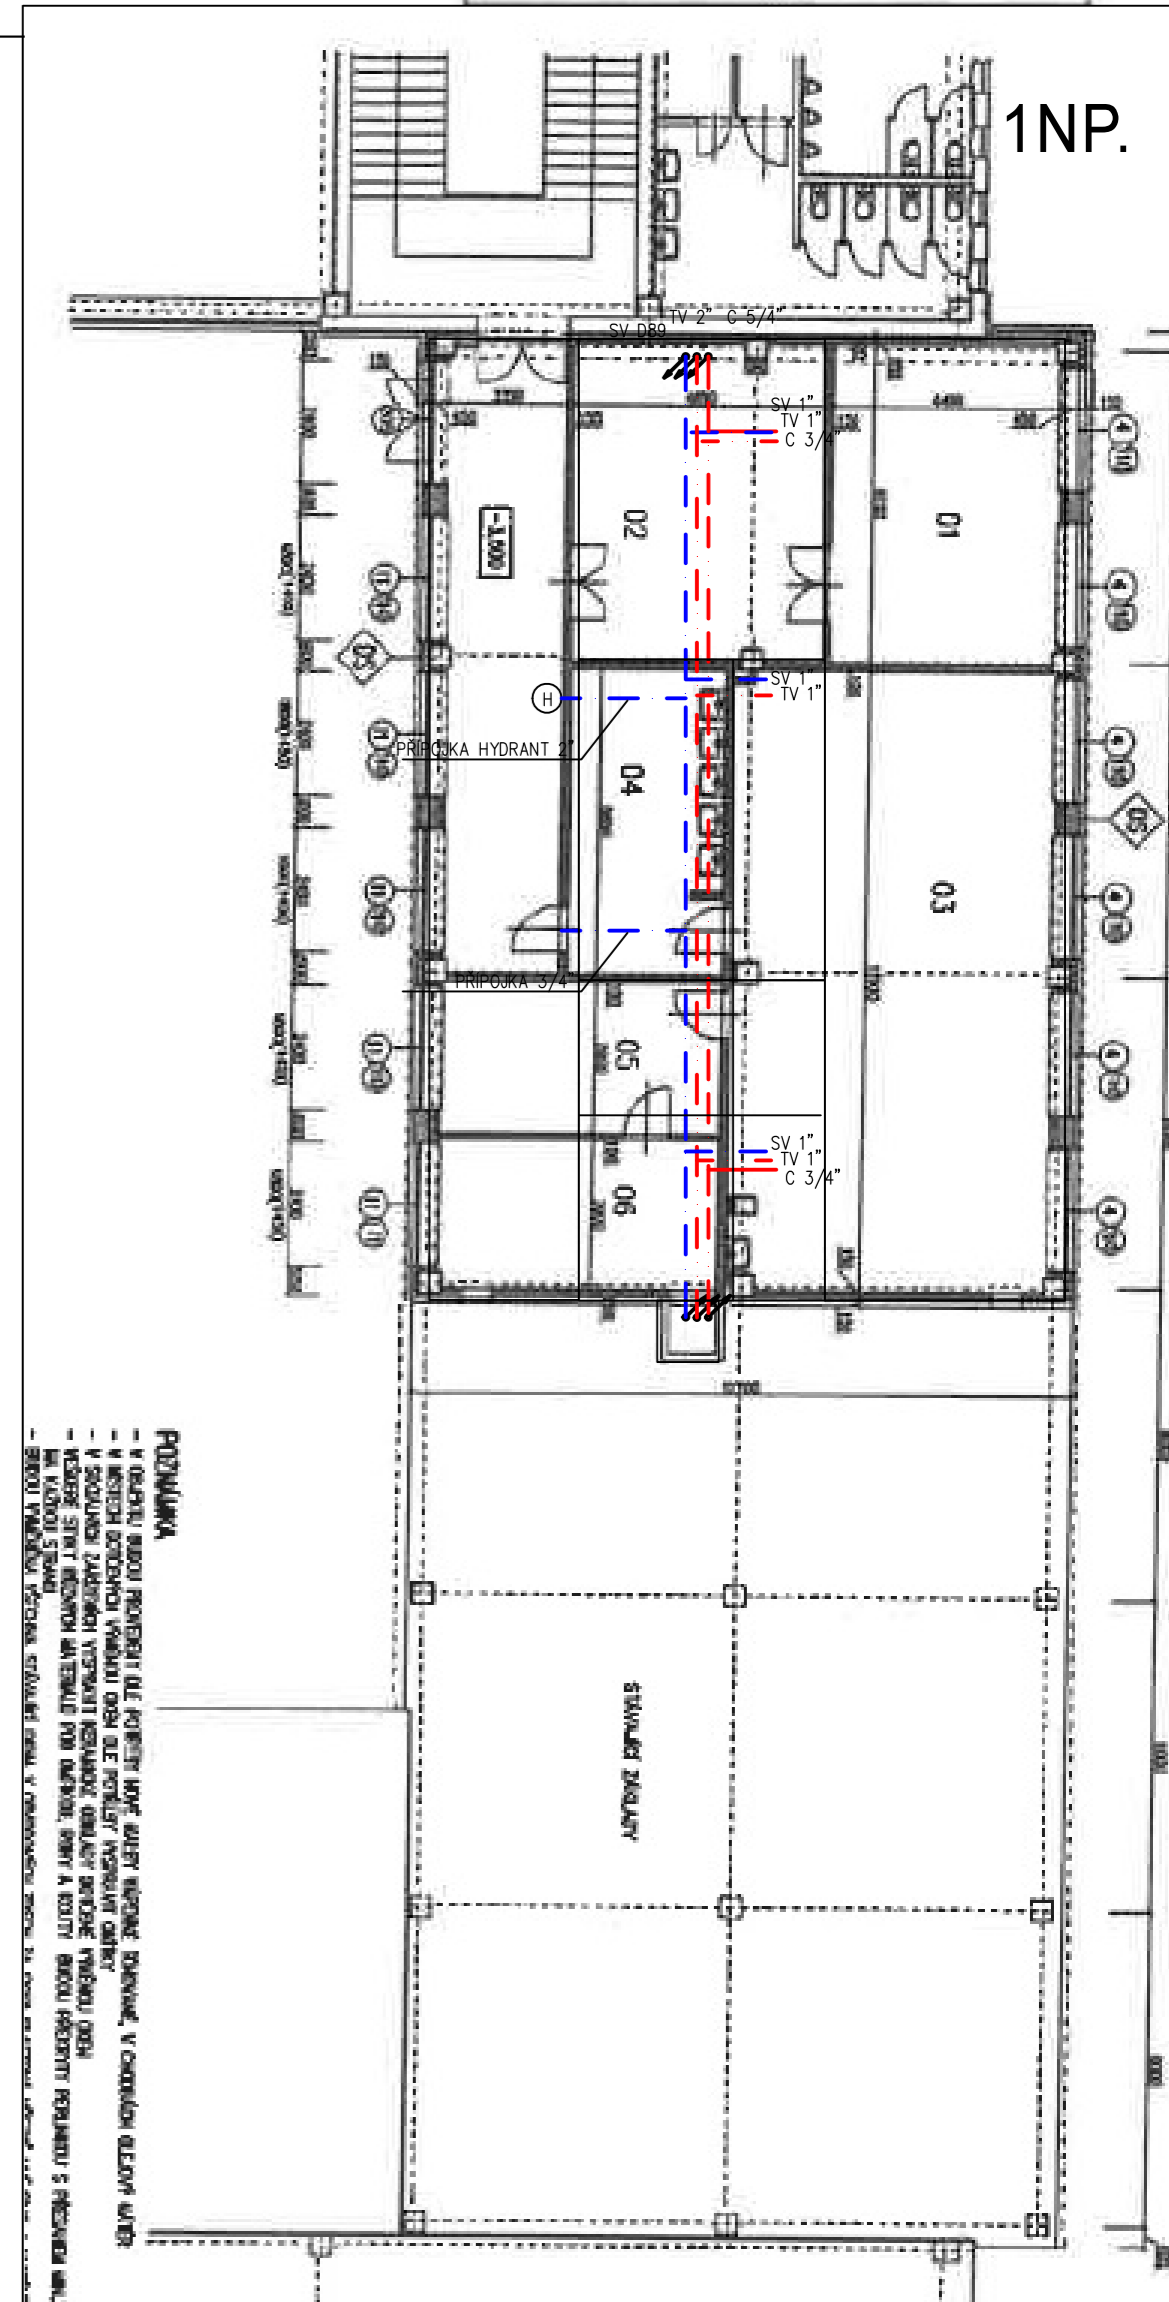

2NP.

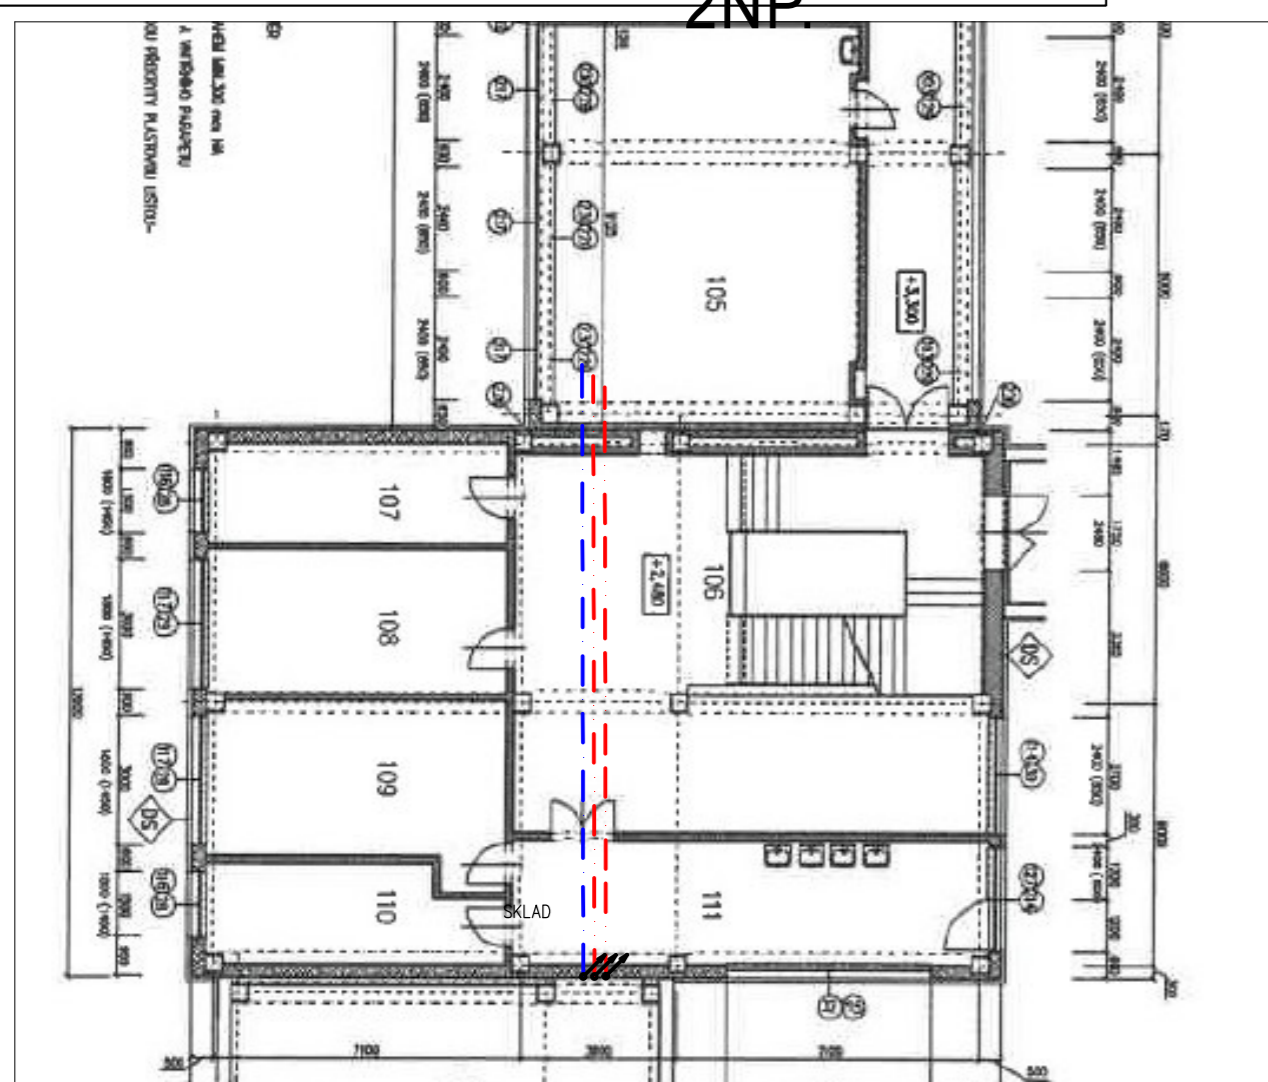

POZN:

- 1) STAVEBNÍ POKLAD JE ZNÁZORNĚN PRO ILUSTRACI A UMÍSTĚNÍ POTRUBÍ, NEREPREZENTUJE PŘESNÉ SKUTEČNOST
- 2) MATERIÁL POTRUBÍ: TRUBKY POZINK
- 3) VEDENÍ TRUBEK POD STŘEPEM, V PODZEMNÍM KANÁLU

vypracoval Ing. Ján Dindoš	vedoucí projektant Ing. Ján Dindoš	Ing. Ján Dindoš Projekt TZB Jalubi 103 687 05 Jalubi tel: 734234207 email: jaindos@gmail.com
investor	statutární město Zlín Odbor školství a sportu náměstí Míru 12, 76001 Zlín	
místo stavby ZŠ Okružní, Zlín		
STAVBA	výměna rozvodů vody, 16. ZŠ Okružní, Zlín	formát A1
		datum 2/2026
		stupeň PD DPZ
		zak číslo .....
		arch. číslo .....
OBSAH	půdorys - pasport stávajících rozvodů vody	měřitko 1:150
		č. v. 1