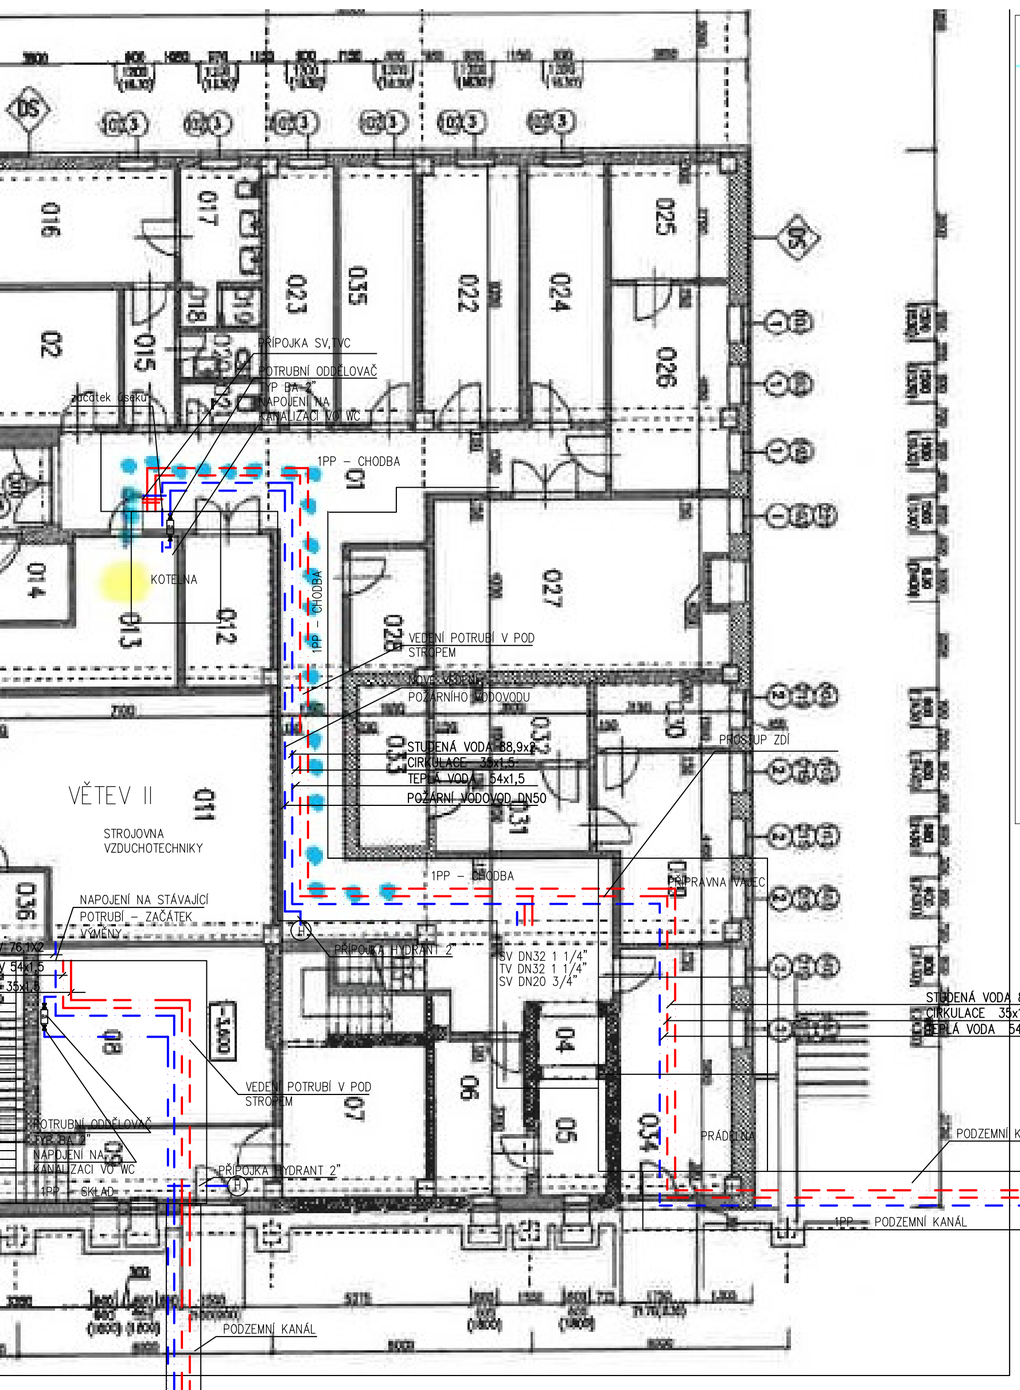

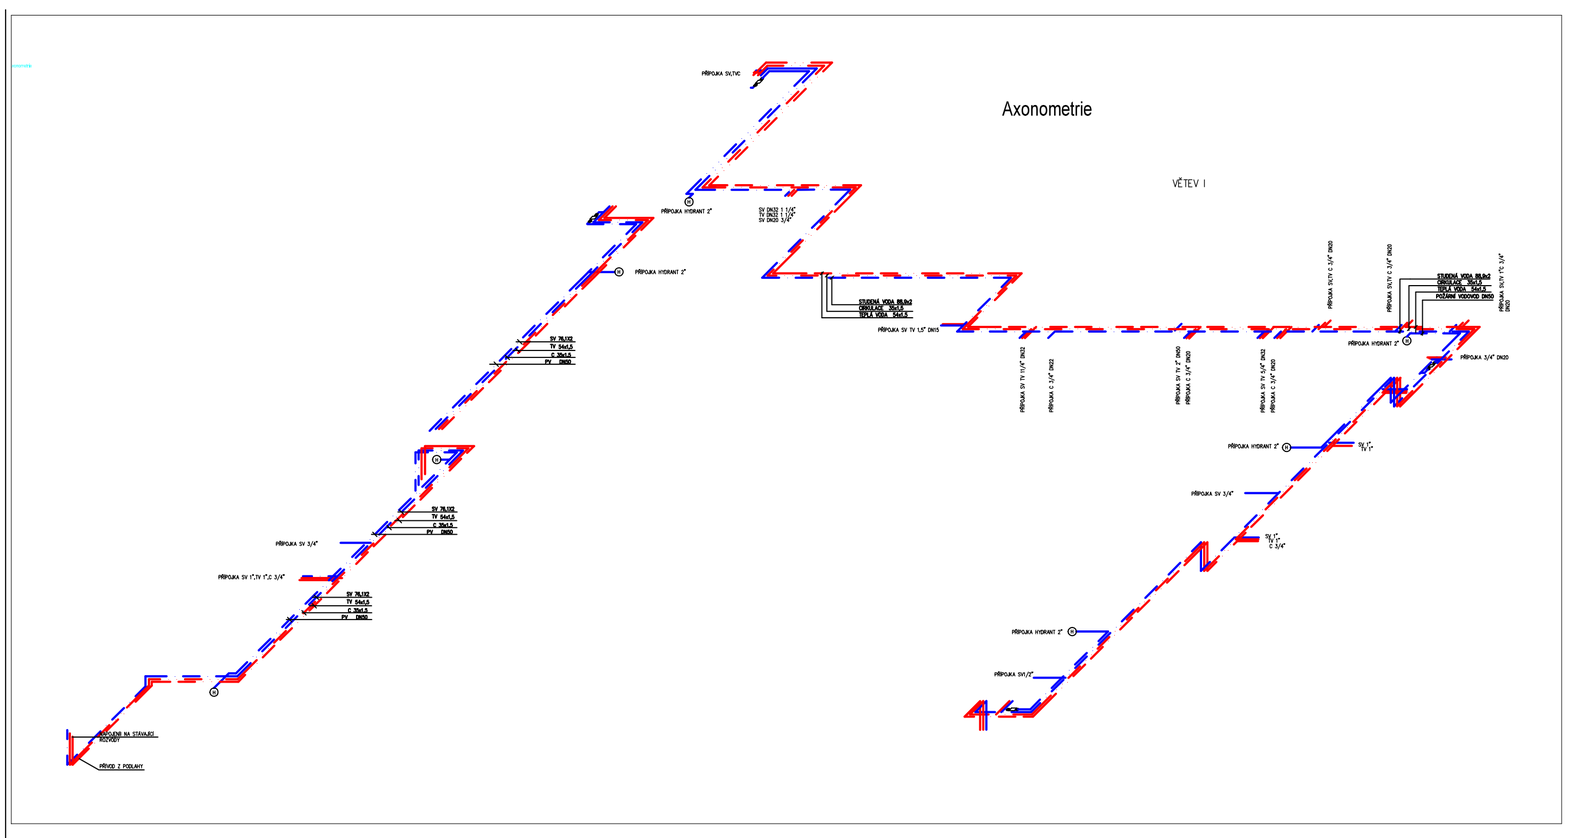

VĚTEV I

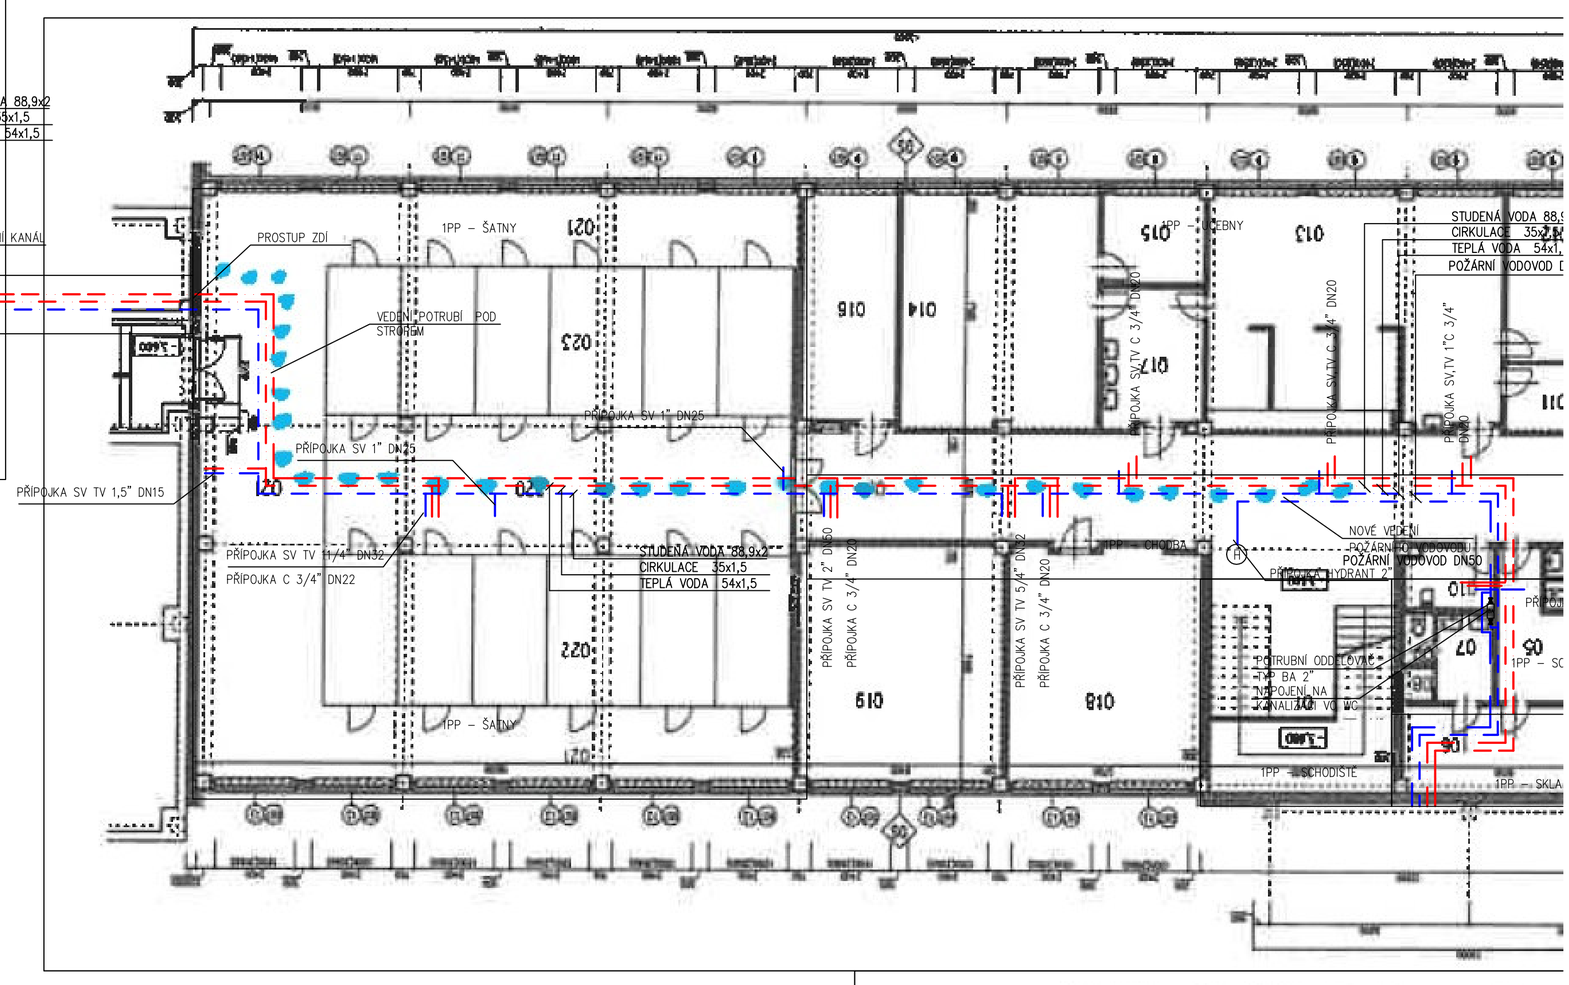

POTRUBÍ VEDENO V PODZEMNÍM KANÁLU

POŽÁRNÍ DN65
SV 76,1X2
TV 54x1,5
C 35x1,5

Tabulka izolací

Potrubí	tloušťka (mm)	
DIMENZE	TV/CIRKULACE	Studená voda
35	35 – MW + ALU	25 – MW + ALU
40	35 – Mirelon Pro	25 – MW + ALU
50	40 – Mirelon Pro	25 – MW + ALU
60	50 – MW + ALU	25 – MW + ALU
75	50 – MW + ALU	25 – MW + ALU
88	50 – MW + ALU	25 – MW + ALU

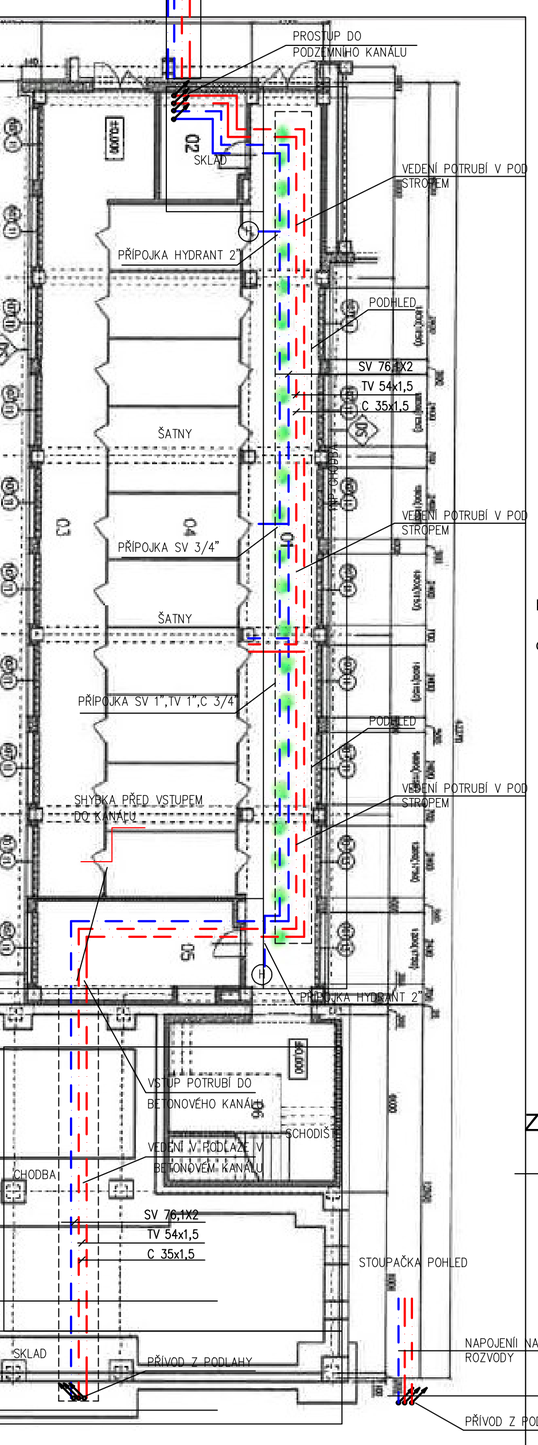

VĚTEV II.

- STUDENÁ VODA 76.1x2 80 m
- CIRKULACE 35x1,5 80 m
- TEPLÁ VODA 54x1,5 80 m
- POŽÁRNÍ VODOVOD DN50

VĚTEV I

- STUDENÁ VODA 88,9x2 175 m
- CIRKULACE 35x1,5 175 m
- TEPLÁ VODA 54x1,5 175 m
- POŽÁRNÍ VODOVOD DN50

UPEVNĚNÍ TRUBEK

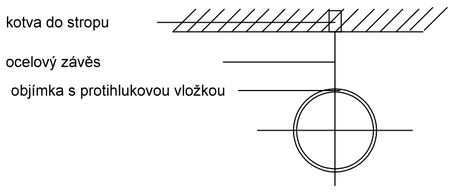

odstup mezi objímkami

Potrubí	odstup (m)
DIMENZE	
35,0	2,75
42,0	3,00
54,0	3,00
76,1	3,5
88,9	4,75

ZAPOJENÍ POTRUBNÍHO ODDĚLOVAČE

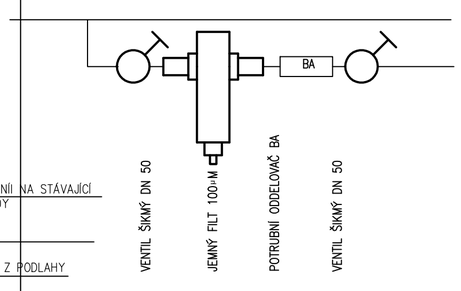

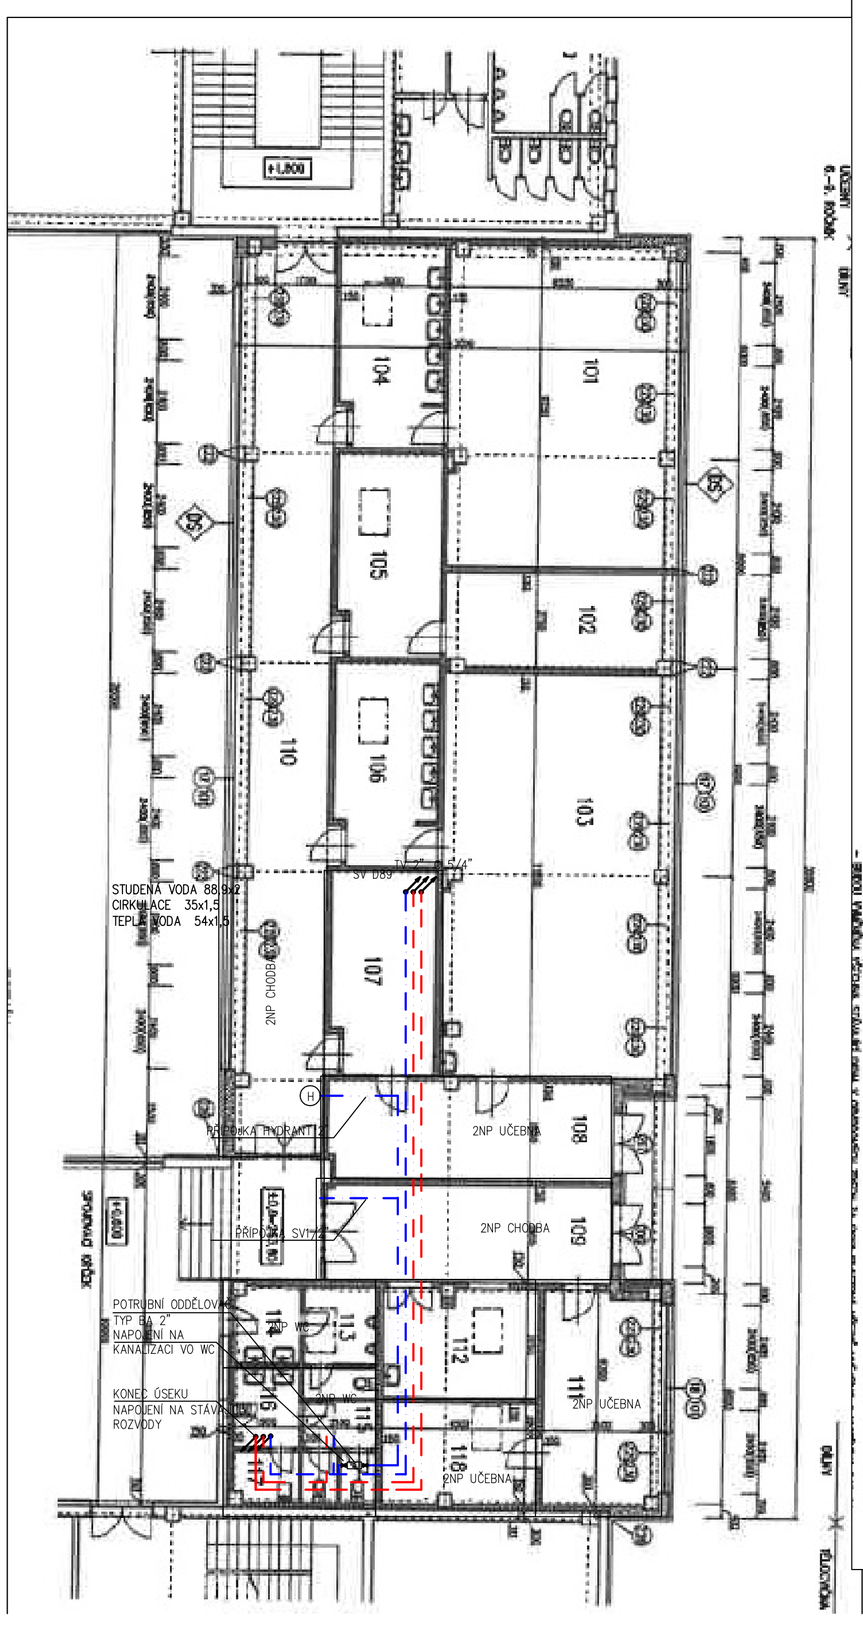

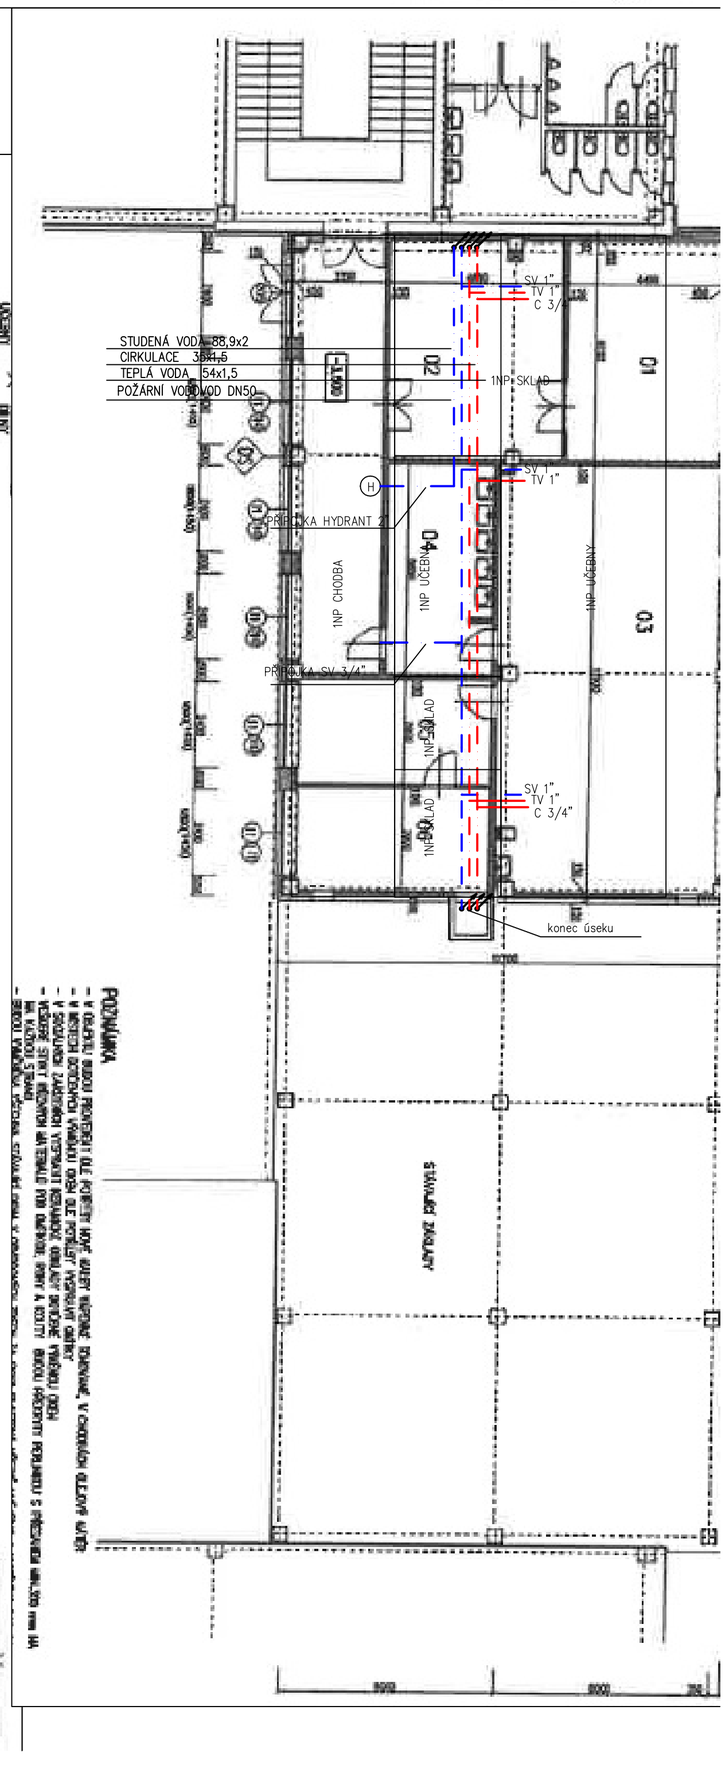

POZNÁMKA

STÁVAJÍCÍ ZÁKLADY

POZN:

1) POTRUBÍ BUDE VEDENO POD STROPEM, VE TRASE STÁVAJÍCÍCH ROZVODŮ VODY
2) MATERIÁL POTRUBÍ: TRUBKA Z UŠLECHTILÉ OCELI – NEREZ, POŽÁRNÍ VODOVOD POZNK OCEL
3) POTRUBÍ BUDE VEDENO V TRASE STÁVAJÍCÍCH ROZVODŮ
4) ZNÁZORNĚNÍ STAVEBNÍHO PODKLADU, JEDNOTLIVÝCH MÍSTNOSTÍ JE ORIENTAČNÍ SLOUŽÍ PRO IDENTIFIKACI A ORIENTACI UMÍSTĚNÍ POTRUBÍ
5) BUDE ZHOTOVENO NOVÉ POTRUBÍ POŽÁRNÍHO VODODOVU PRO NAPOJENÍ HYDRANTŮ NAPOJENÍ POŽÁRNÍHO VODOVODU PŘES POTRUBNÍ ODDĚLOVAČ TYP BA + ARMATURY POTRUBNÍ ODDĚLOVAČ BUDE NAPOJEN NA KANALIZACI
6) IZOLACE POTRUBÍ – MW + ALU NÁVLEKOVÁ

vypracoval	vedoucí projektant	Ing. Ján Dindoš Projekty TZB Jalubí 103 687 05 Jalubí tel: 734234207 email: jdindos@gmail.com
Ing. Ján Dindoš	Ing. Ján Dindoš	
investor	statutární město Zlín Odbor školství a sportu	
	náměstí Míru 12 , 76001 Zlín	
místo stavby	ZŠ Okružní , Zlín	

STAVBA výměna rozvodů vody, 16. ZŠ Okružní, Zlín	formát	A1
	datum	2/2026
	stupeň PD	DPZ
	zak.číslo	.....
	arch.číslo	.....
OBSAH půdorysy - nové rozvody vody + stavební podklad	měřítko 1:150	č.v. 4